



МУНИЦИПАЛЬНЫЙ ОКРУГ ТАГАНСКИЙ

СОВЕТ ДЕПУТАТОВ

Р Е Ш Е Н И Е

28.09.2016 № 11-3/129

**О согласовании установки
ограждающих устройств на
придомовой территории по
адресу: ул. Воронцовская, д.25,
стр.3**

В соответствии с Законом города Москвы от 11 июля 2012 года № 39 «О наделении органов местного самоуправления муниципальных округов в городе Москве отдельными полномочиями города Москвы» и постановлением Правительства Москвы от 2 июля 2013 года № 428-ПП «О порядке установки ограждений на придомовых территориях в городе Москве», рассмотрев решение общего собрания собственников помещений в многоквартирном доме, об установке ограждающих устройств на придомовой территории по адресу: ул. Воронцовская, д.25, стр.3

Совет депутатов решил:

1.Согласовать установку ограждающих устройств на придомовой территории по адресу: ул. Воронцовская, д.25, стр.3 в количестве 6 шт., при условии соблюдения требований по обеспечению круглосуточного и беспрепятственного проезда на придомовую территорию пожарной техники, транспортных средств правоохранительных органов, скорой медицинской помощи, служб МЧС, организаций газового хозяйства и коммунальных служб, а также при отсутствии создания ограждающим устройством препятствий или ограничений проходу пешеходов и (или) проезду транспортных средств на территории общего пользования, определяемые в соответствии с законодательством Российской Федерации о градостроительной деятельности.

2. Признать утратившим силу решение Совета депутатов муниципального округа Таганский от 30.09.2015 №13-3/168 «О согласовании установки

ограждающего устройства на придомовой территории по адресу: ул. Воронцовская, д.25, стр.3» в связи с изменением схемы установки и количества ограждающих устройств.

3. Уведомить уполномоченное лицо общего собрания собственников помещений в многоквартирном доме о том, что все споры возникающие между собственниками помещений многоквартирного дома, иными заинтересованными лицами по вопросам установки, эксплуатации и демонтажа ограждающих устройств по адресу: ул. Воронцовская, д.25, стр.3 решаются в соответствии с Законодательством Российской Федерации, в том числе и судебном порядке.

4. Направить настоящее решение в управу Таганского района города Москвы, Департамент территориальных органов исполнительной власти города Москвы и лицу, уполномоченному на представление интересов собственников помещений в многоквартирном доме по вопросам, связанным с установкой ограждающих устройств и их демонтажем.

5. Опубликовать настоящее решение в бюллетене «Московский муниципальный вестник» и разместить на официальном сайте муниципального округа Таганский.

6. Контроль за исполнением настоящего решения возложить на главу муниципального округа Таганский Свиридова И.Т.

**Глава муниципального
округа Таганский**




И.Т.Свиридов

квартал № 1188

Приложение
от « 09 АИР 2013 » 201 № 2434

Схема расположения земельного участка по адресу: г. Москва, Воронцовская улица, вл. 25, стр. 3 на кадастровой карте территории
Кадастровый квартал № 77:01:0066923

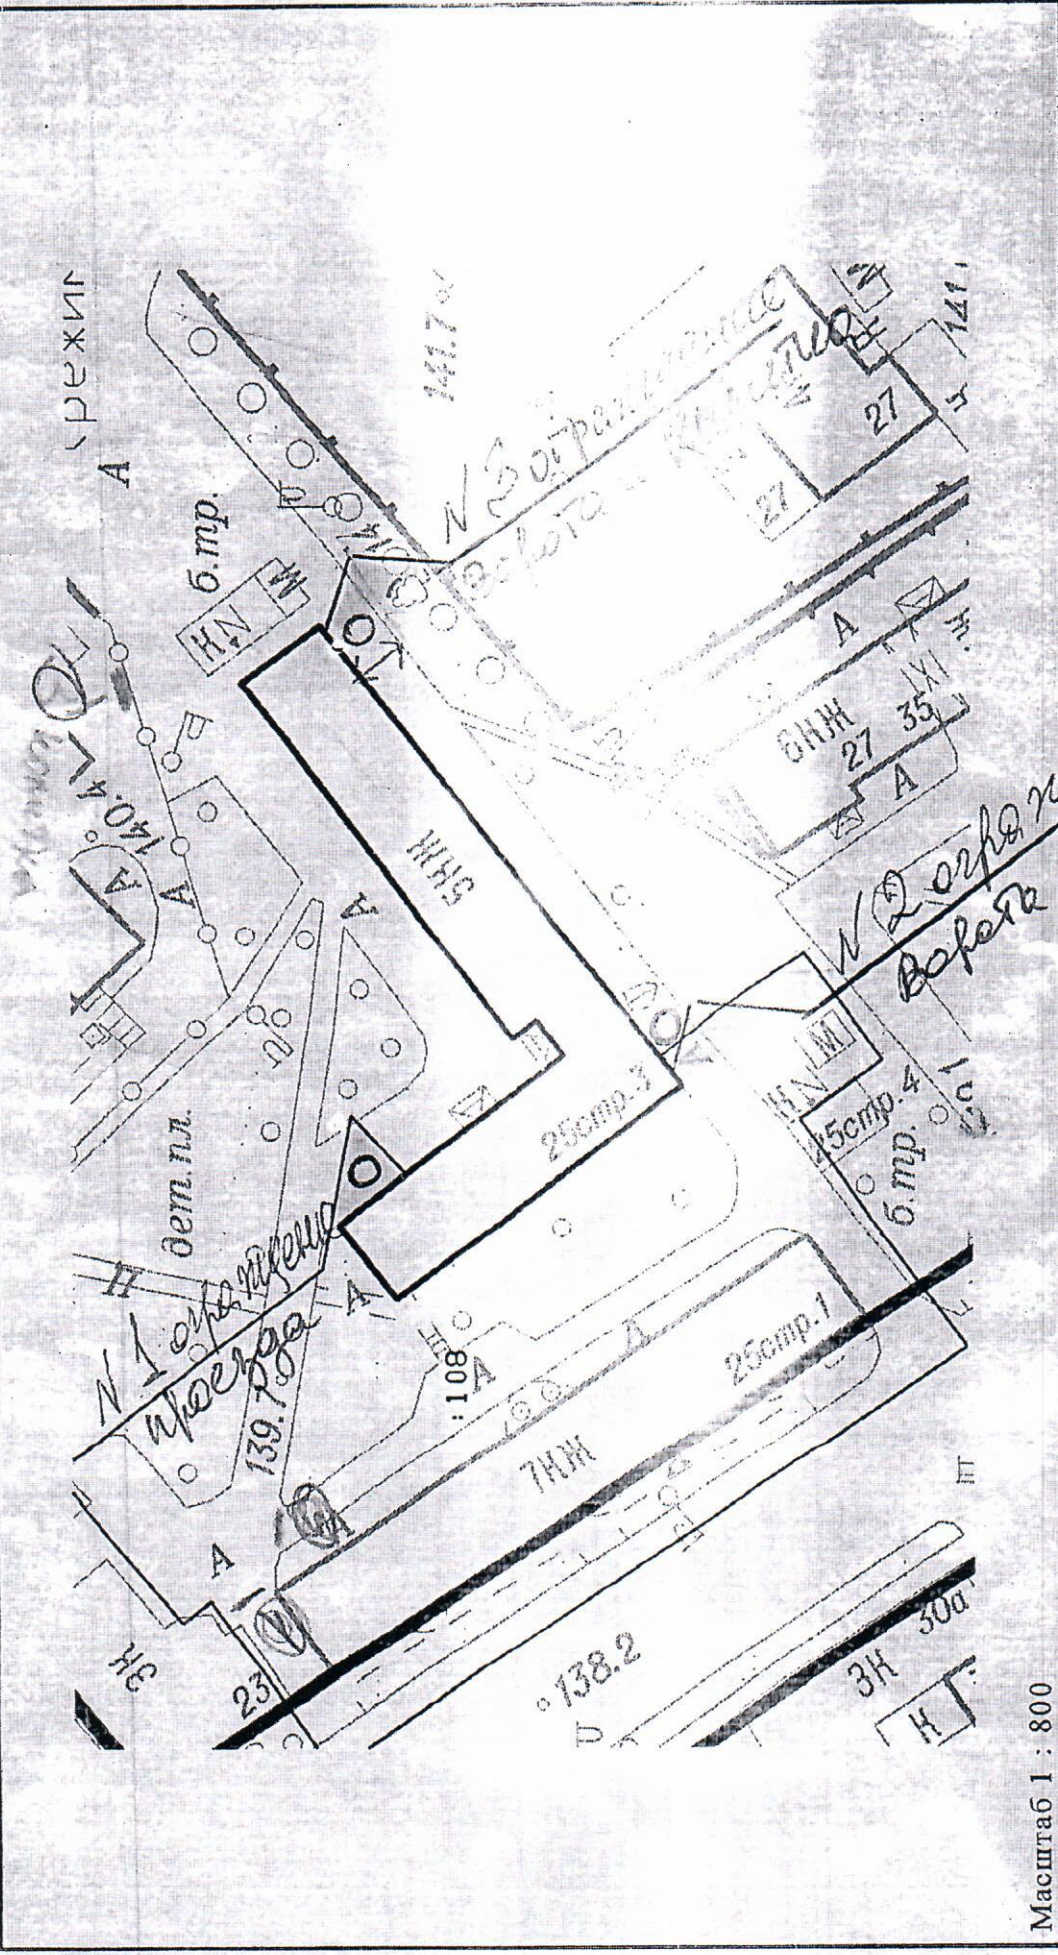

Масштаб 1 : 800

Номенклатура листов плана масштаба 1:2000: А-VIII-11

Заместитель начальника
Управления по формированию земельных участков

Граница земельного участка нанесена по цифровому топографическому плану М 1:2000

(подпись)

И.В.Воронков

Иванов И.И.